8.2 Verlegung der Leitungsstränge in den Rahmenlängsträgern

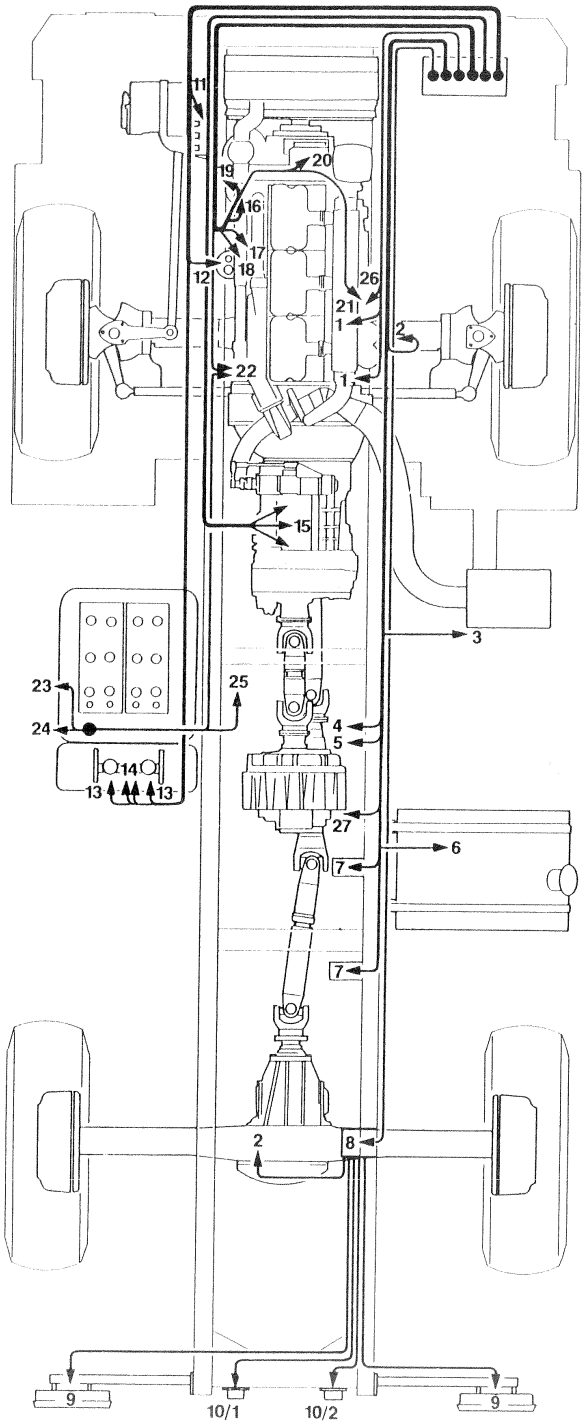

1 Flammglühkerzen
2 Kontrollschalter Ausgleichssperre
3 Kontrollschalter Luftfilterwartung
4 Kontrollschalter Längsausgleichssperre
5 Kontrollschalter Straßen-Geländegang
6 Geber Kraftstoffvorrat
7 Magnetventile
8 Abzweigkasten
9 Heckleuchte
10/1 Steckdose 7 polig
10/2 Steckdose 3 polig
11 Kontrollschalter Vorratsdruck
12 Kontrollschalter Lenkölstand
13 Kontrollschalter Bremsflüssigkeitsstand
14 Bremsennachstellanzeige
15 Kontrollschalter Wechselgetriebe
16 Geber Kühlmittelfern-thermometer
17 Geber Kühlmitteltemperatur (Flammstartanlage)
18 Kontrollschalter Motorölstand
19 Geber Motoröldruck
20 Generator
21 Betätigungsmagnet (Einspritzpumpe)
22 Anlasser
23 Fremdstromsteckdose
24 Batteriehauptschalter
25 Masse
26 Magnetventil Flammstartanlage
27 Geber Geschwindigkeit